

CROQUIS DE DIVISION

CARACTER: PARTICULAR

PROVINCIA: CORRIENTES (REP. ARG.)

DEPARTAMENTO: ESQUINA

LUGAR: COLONIA "MARCELINO BONZON". JURISDICCION ESQUINA.

PARTIDA INMOBILIARIA: G1-4461-2 (E.M.E.)

Parc. II Mra. 4956-K
G1-4462-2

Parc. III Mra. 4956-K
G1-4463-2

CALLE PUBLICA EXISTENTE (Tierra)

B-C=433,00

E-C=204,60

B-E=228,40

E-F=77,30

F-G=91,46

G-H=62,40

H-I=148,16

CALLE PUBLICA (Tierra)


A-B=317,00

J-B=307,00

C-D=317,00

A-J=10,00

D-A=433,00
(S-79°21'-E)

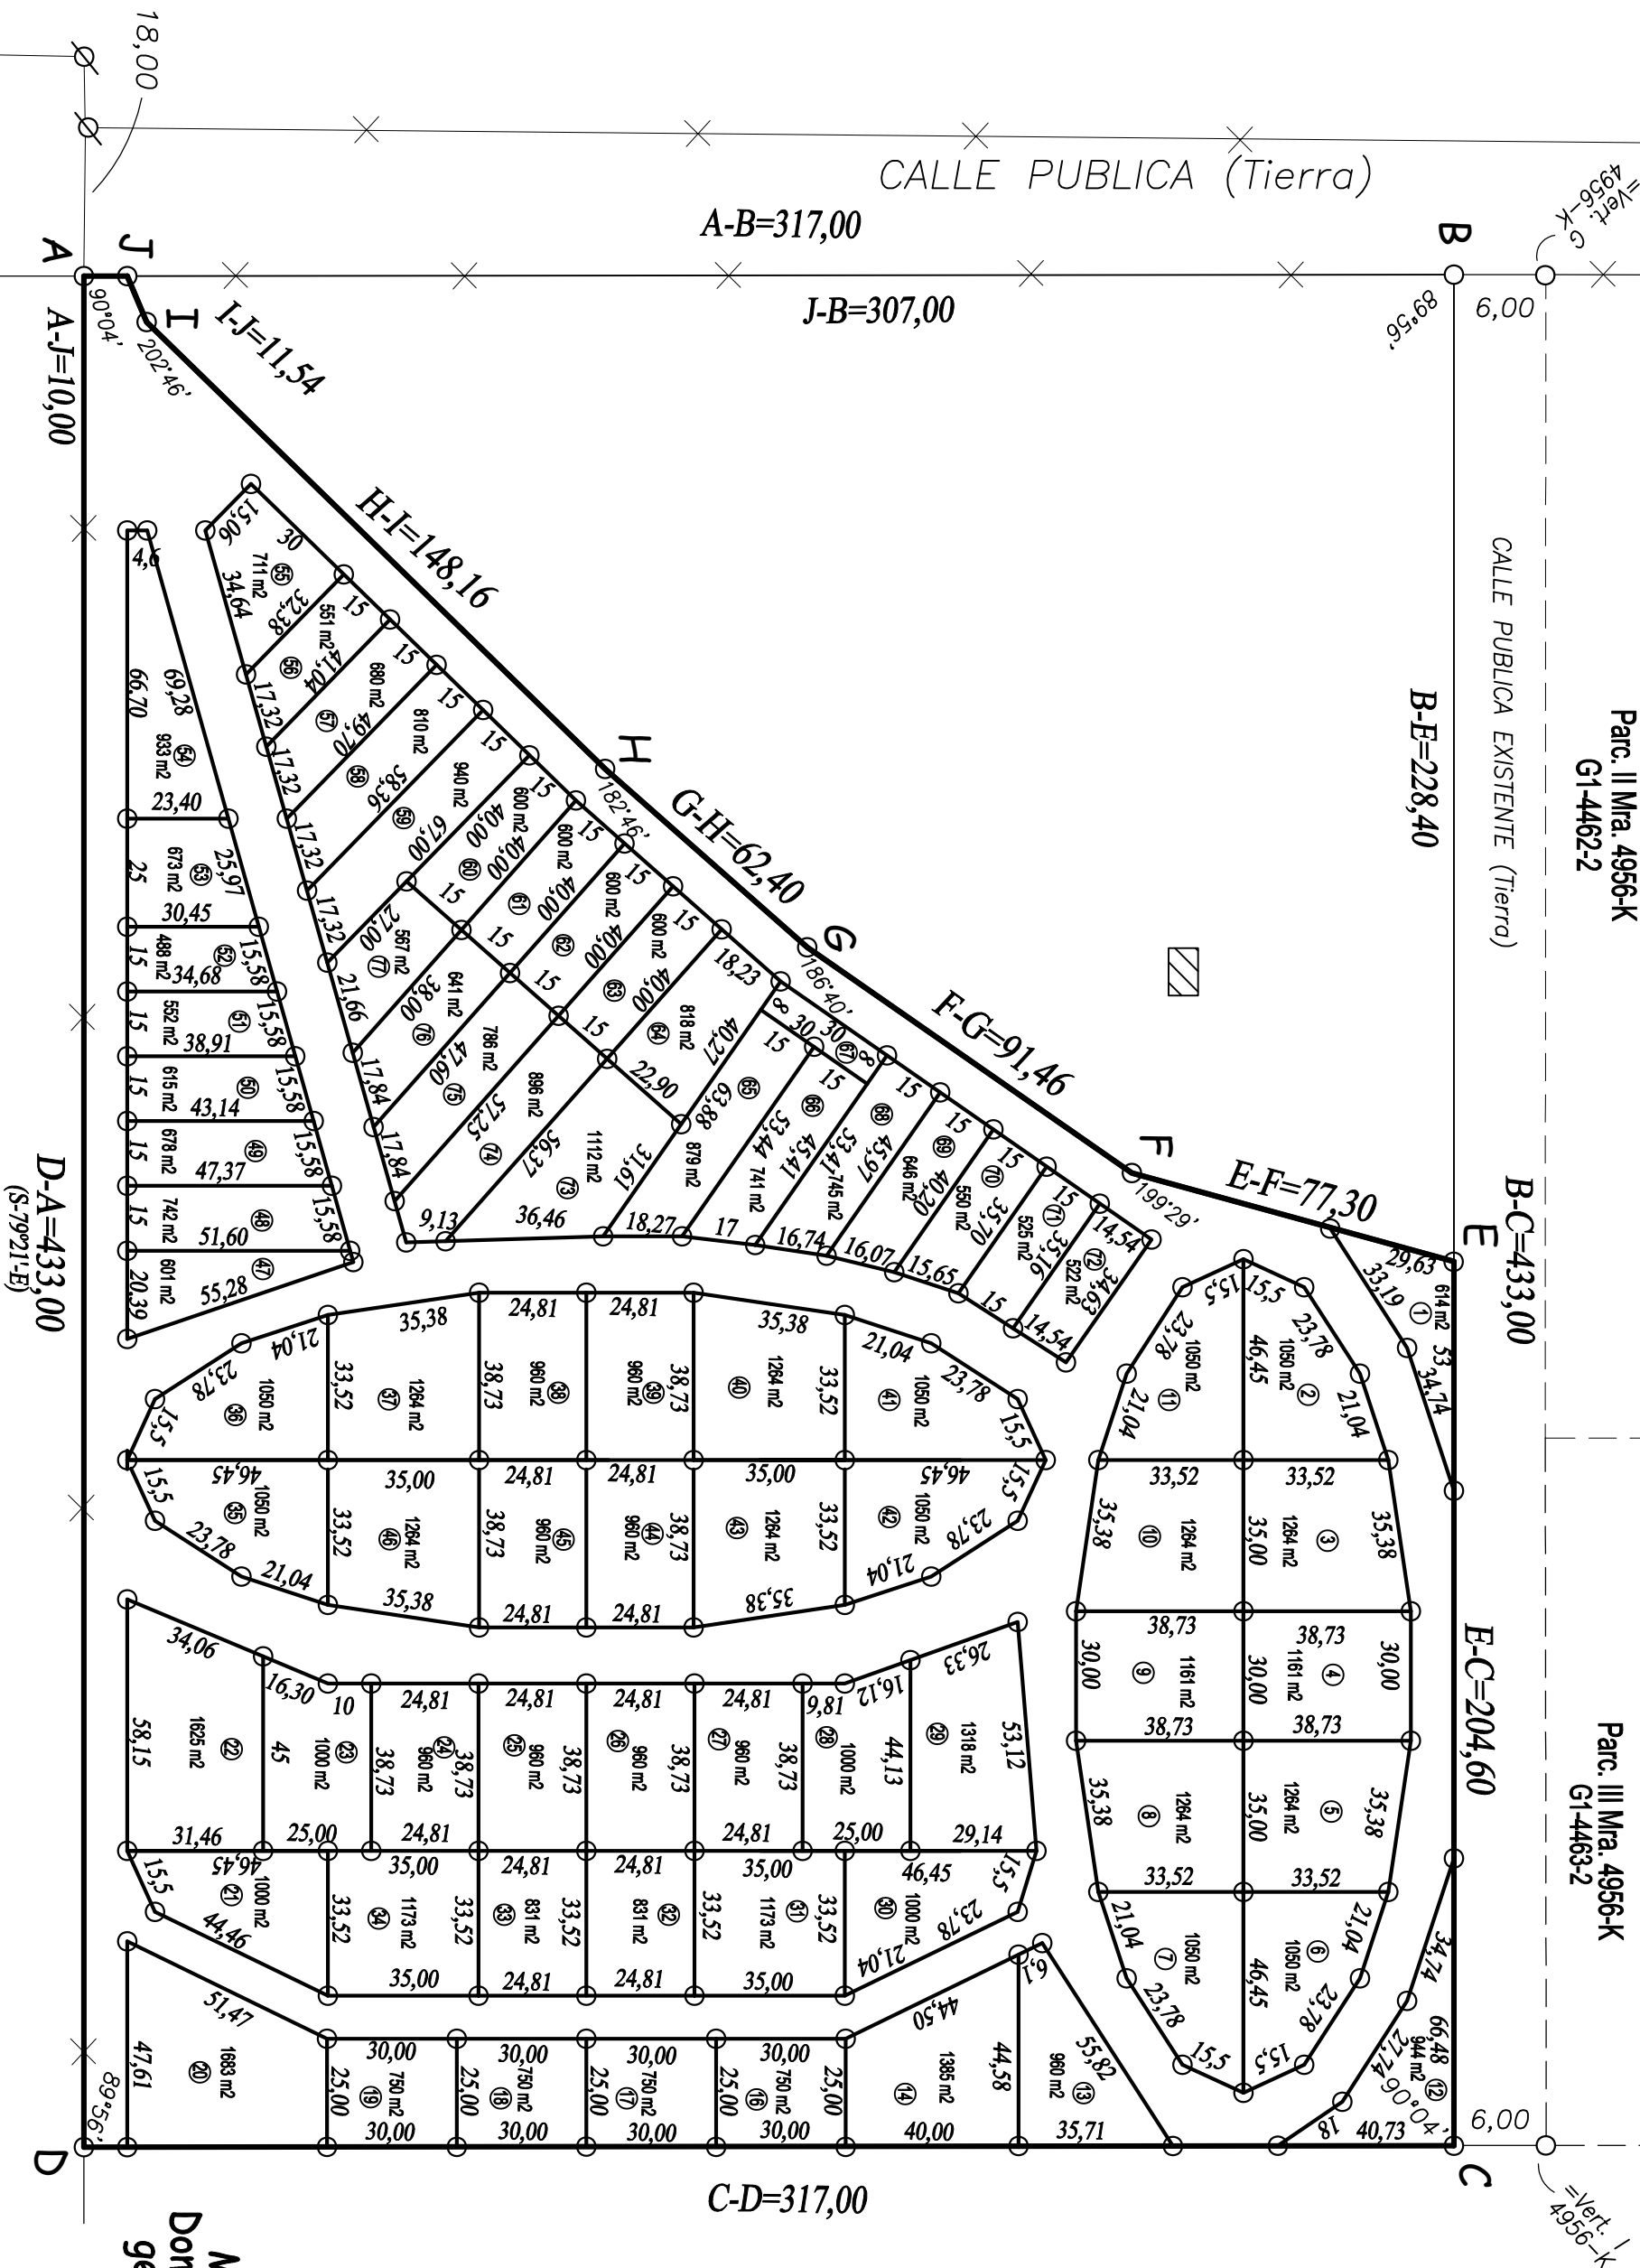

GERMAN NICOLETTI

Ingeniero Agrimensor

M.C.P.: 4873 - D.G.C y C.: 1048

Dom.: J.J. Rolon 1529 - Goya, Ctes.

german_nicoletti@hotmail.com